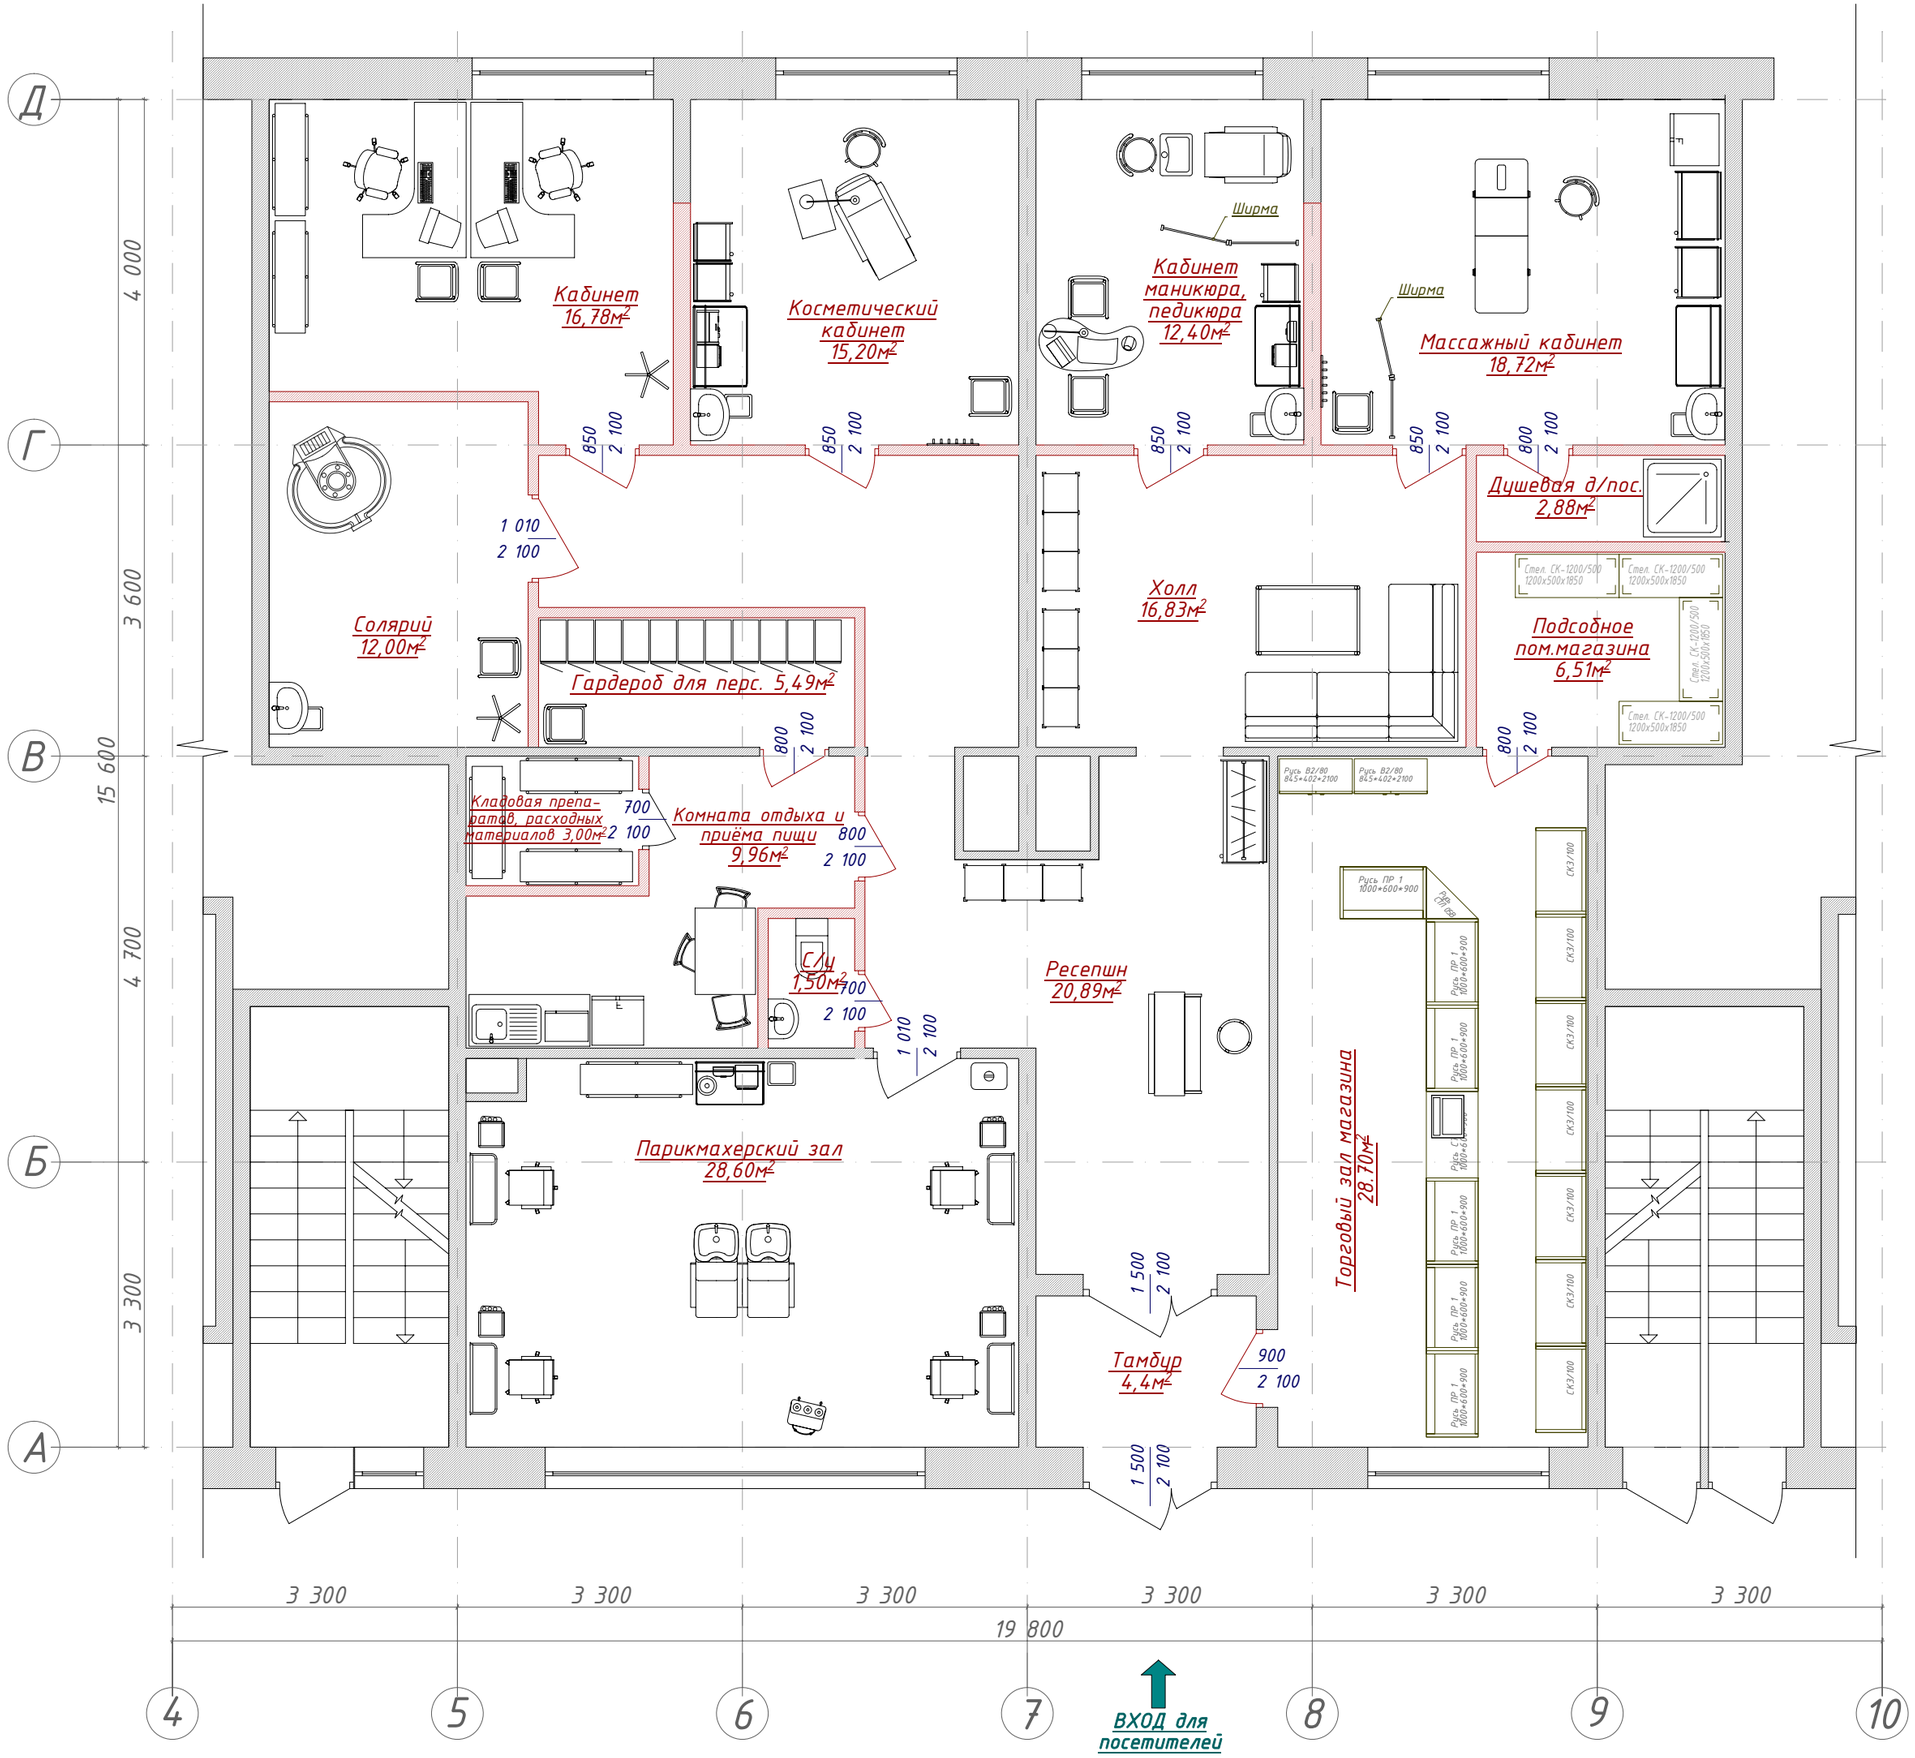
Кабинет 16,78м²
Косметический кабинет 15,20м²
Кабинет маникюра, педикюра 12,40м²
Ширма
Ширма
Массажный кабинет 18,72м²
Душевая д/пос. 2,88м²
Солярий 12,00м²
Гардероб для перс. 5,49м²
Холл 16,83м²
Подсобное пом.магазина 6,51м²
Кладовая препа-ратов, расходных материалов 3,00м²
Комната отдыха и приёма пищи 9,96м²
Сл/ц 1,50м²
Ресепшн 20,89м²
Парикмахерский зал 28,60м²
Тамбур 4,4м²
Торговый зал магазина 28,70м²
ВХОД для посетителей
19 800