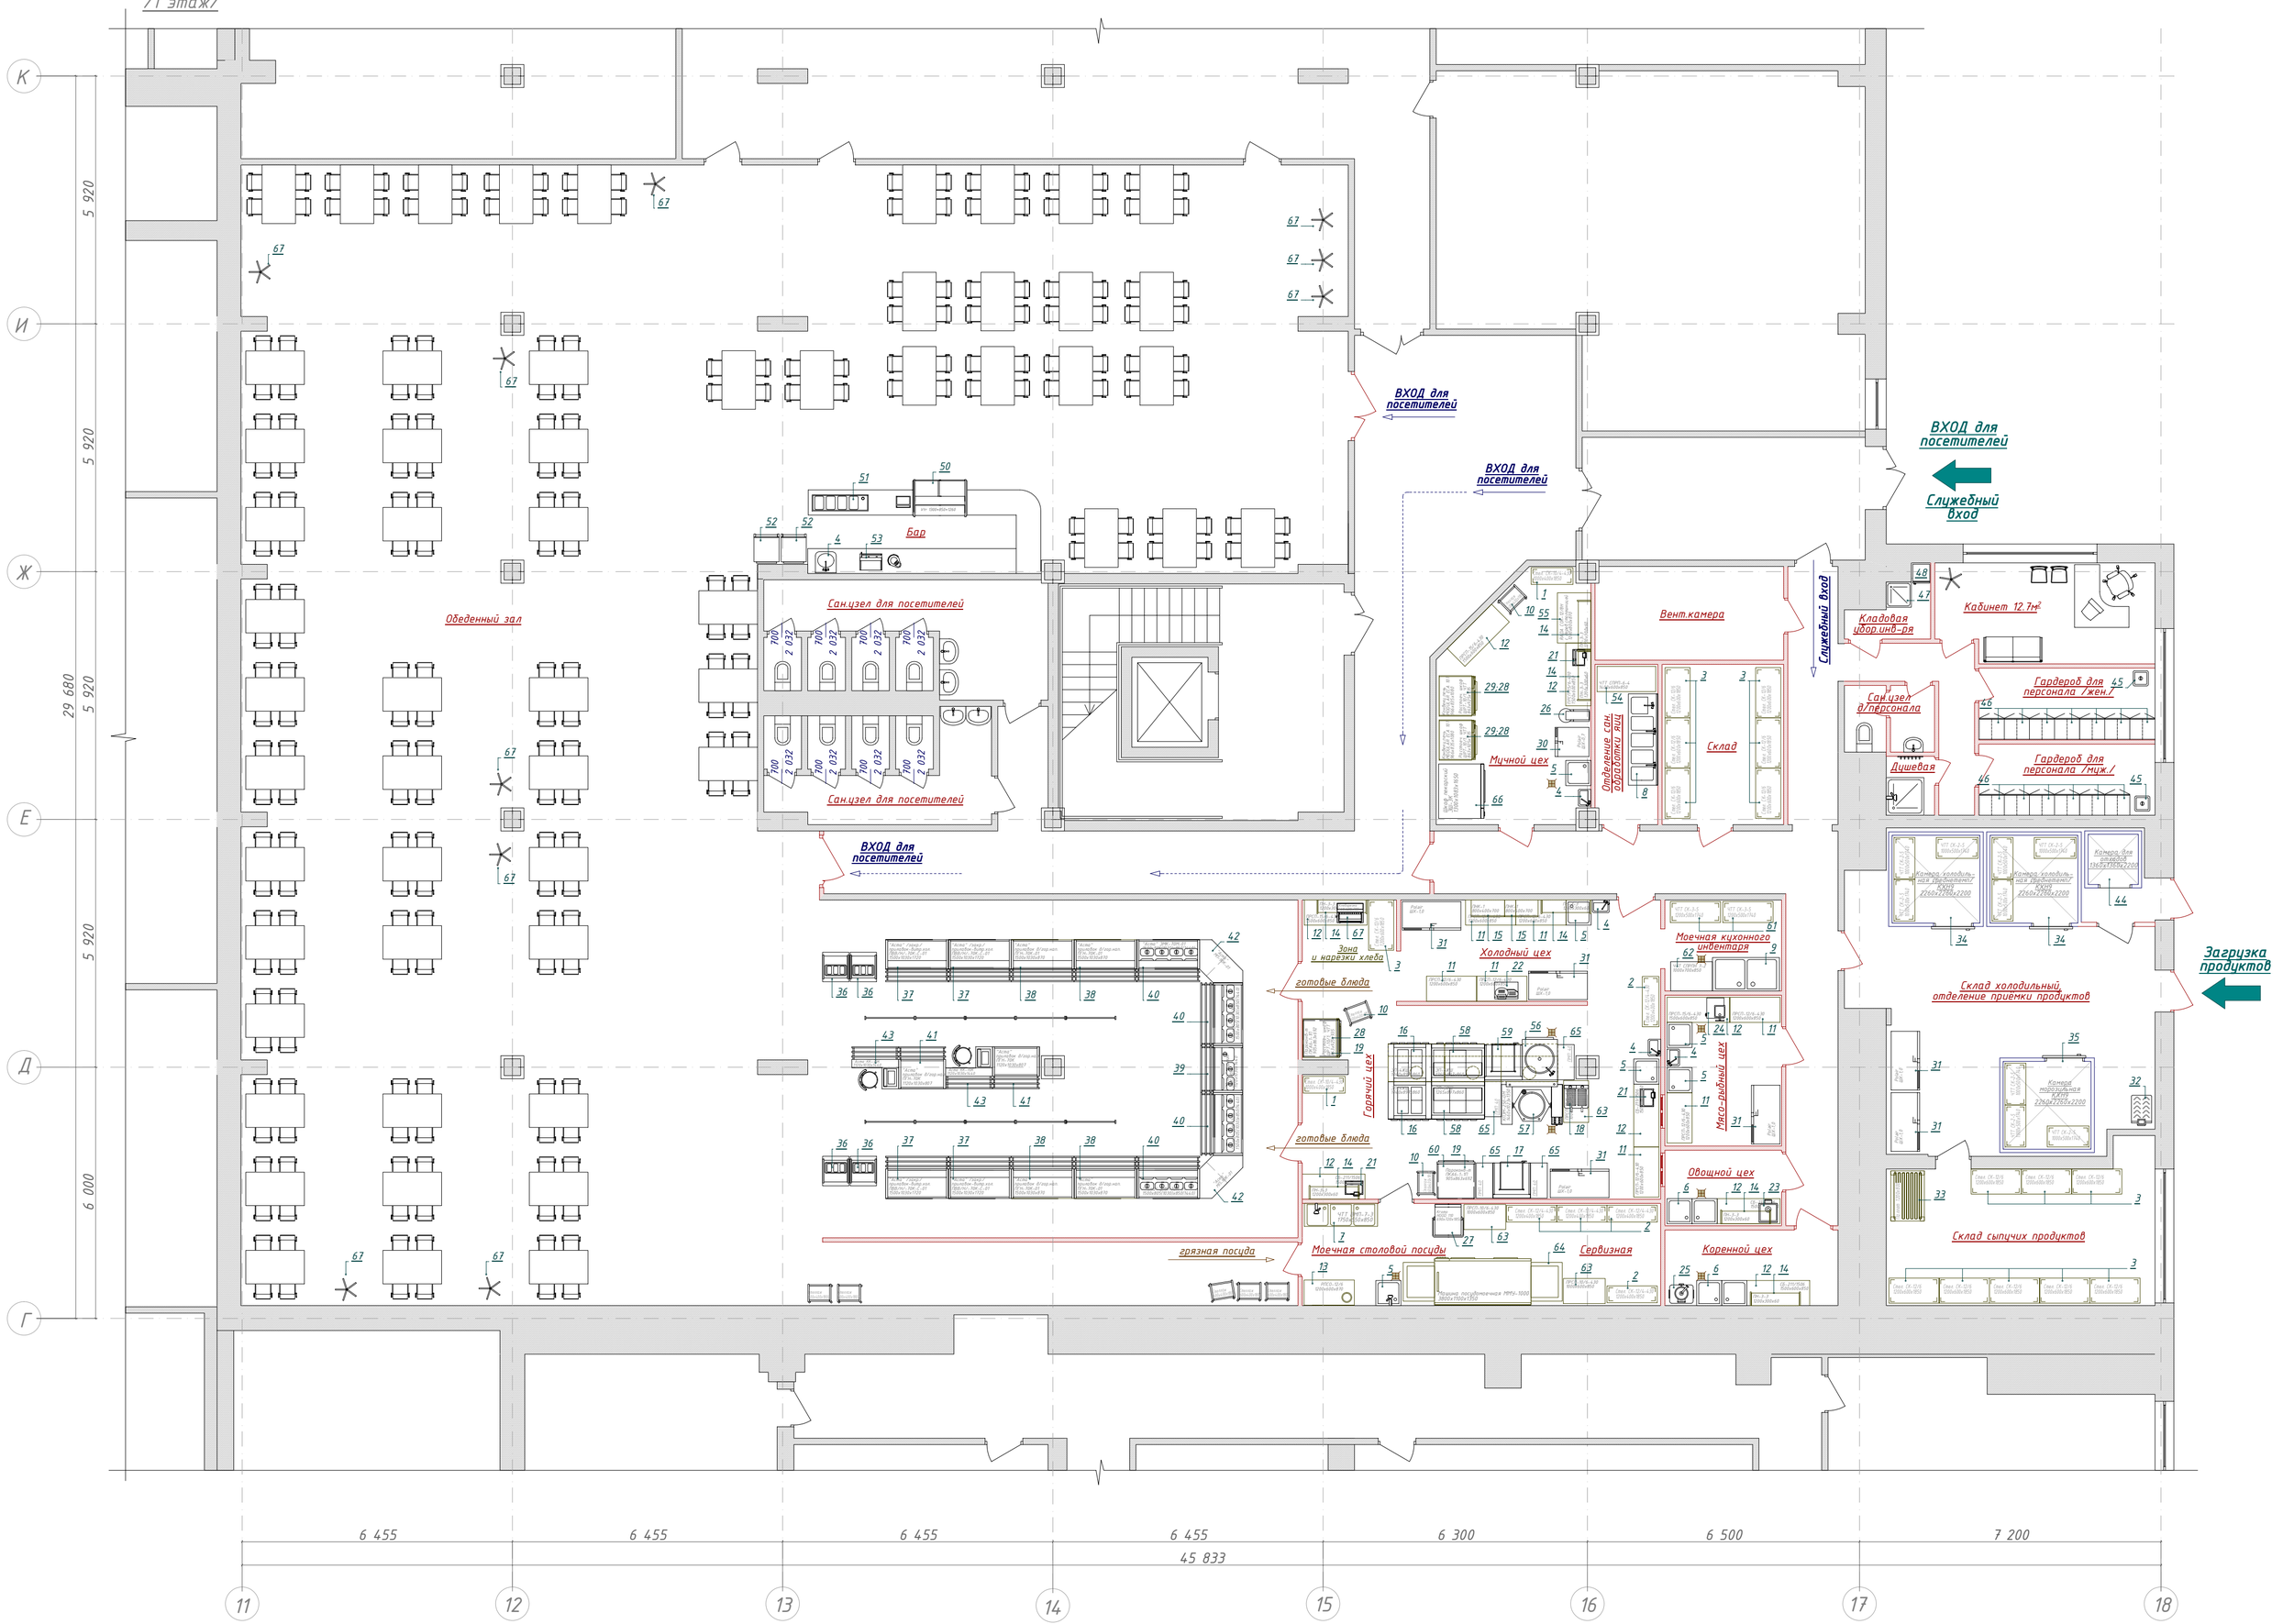План на отм. 0,000
/1 этаж/